



Příloha č. 1 – Situace dopravního značení – Setkání Hanáků

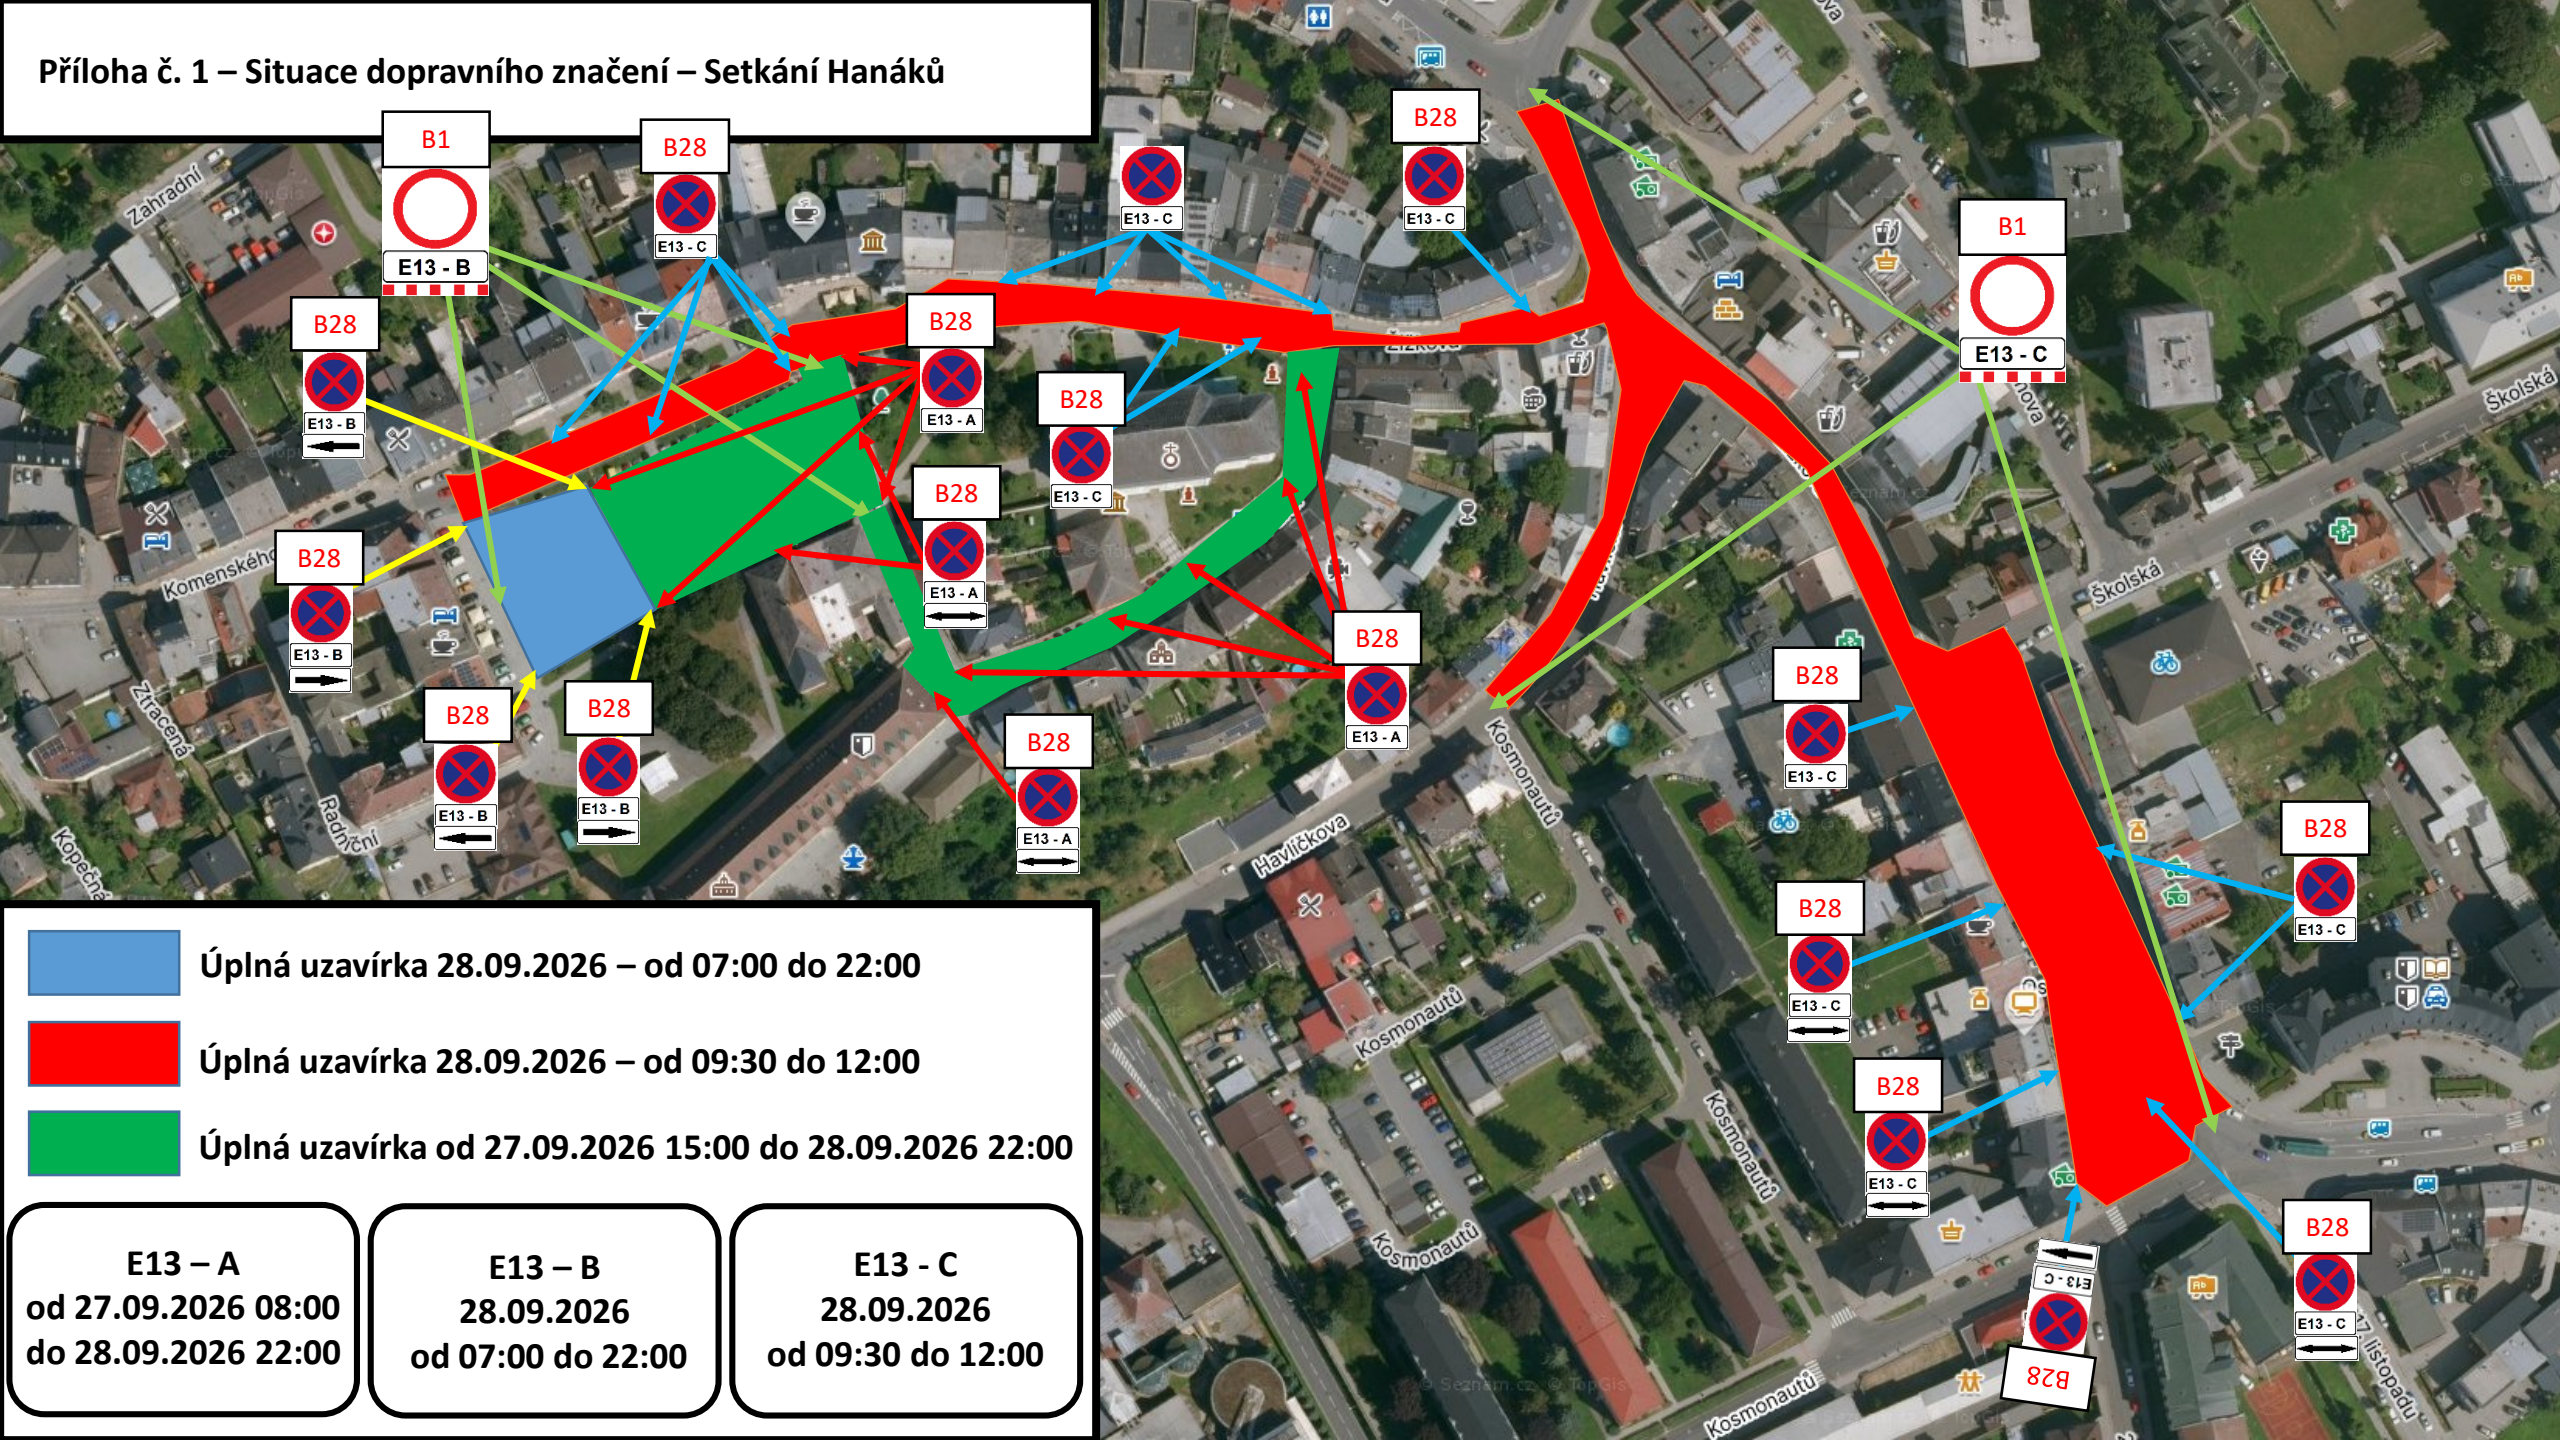

- Úplná uzavírka 28.09.2026 – od 07:00 do 22:00
- Úplná uzavírka 28.09.2026 – od 09:30 do 12:00
- Úplná uzavírka od 27.09.2026 15:00 do 28.09.2026 22:00

E13 – A od 27.09.2026 08:00 do 28.09.2026 22:00	E13 – B 28.09.2026 od 07:00 do 22:00	E13 – C 28.09.2026 od 09:30 do 12:00
---	--	--


Příloha č. 2 – Situace dopravního značení – stavba stanu pro diváky

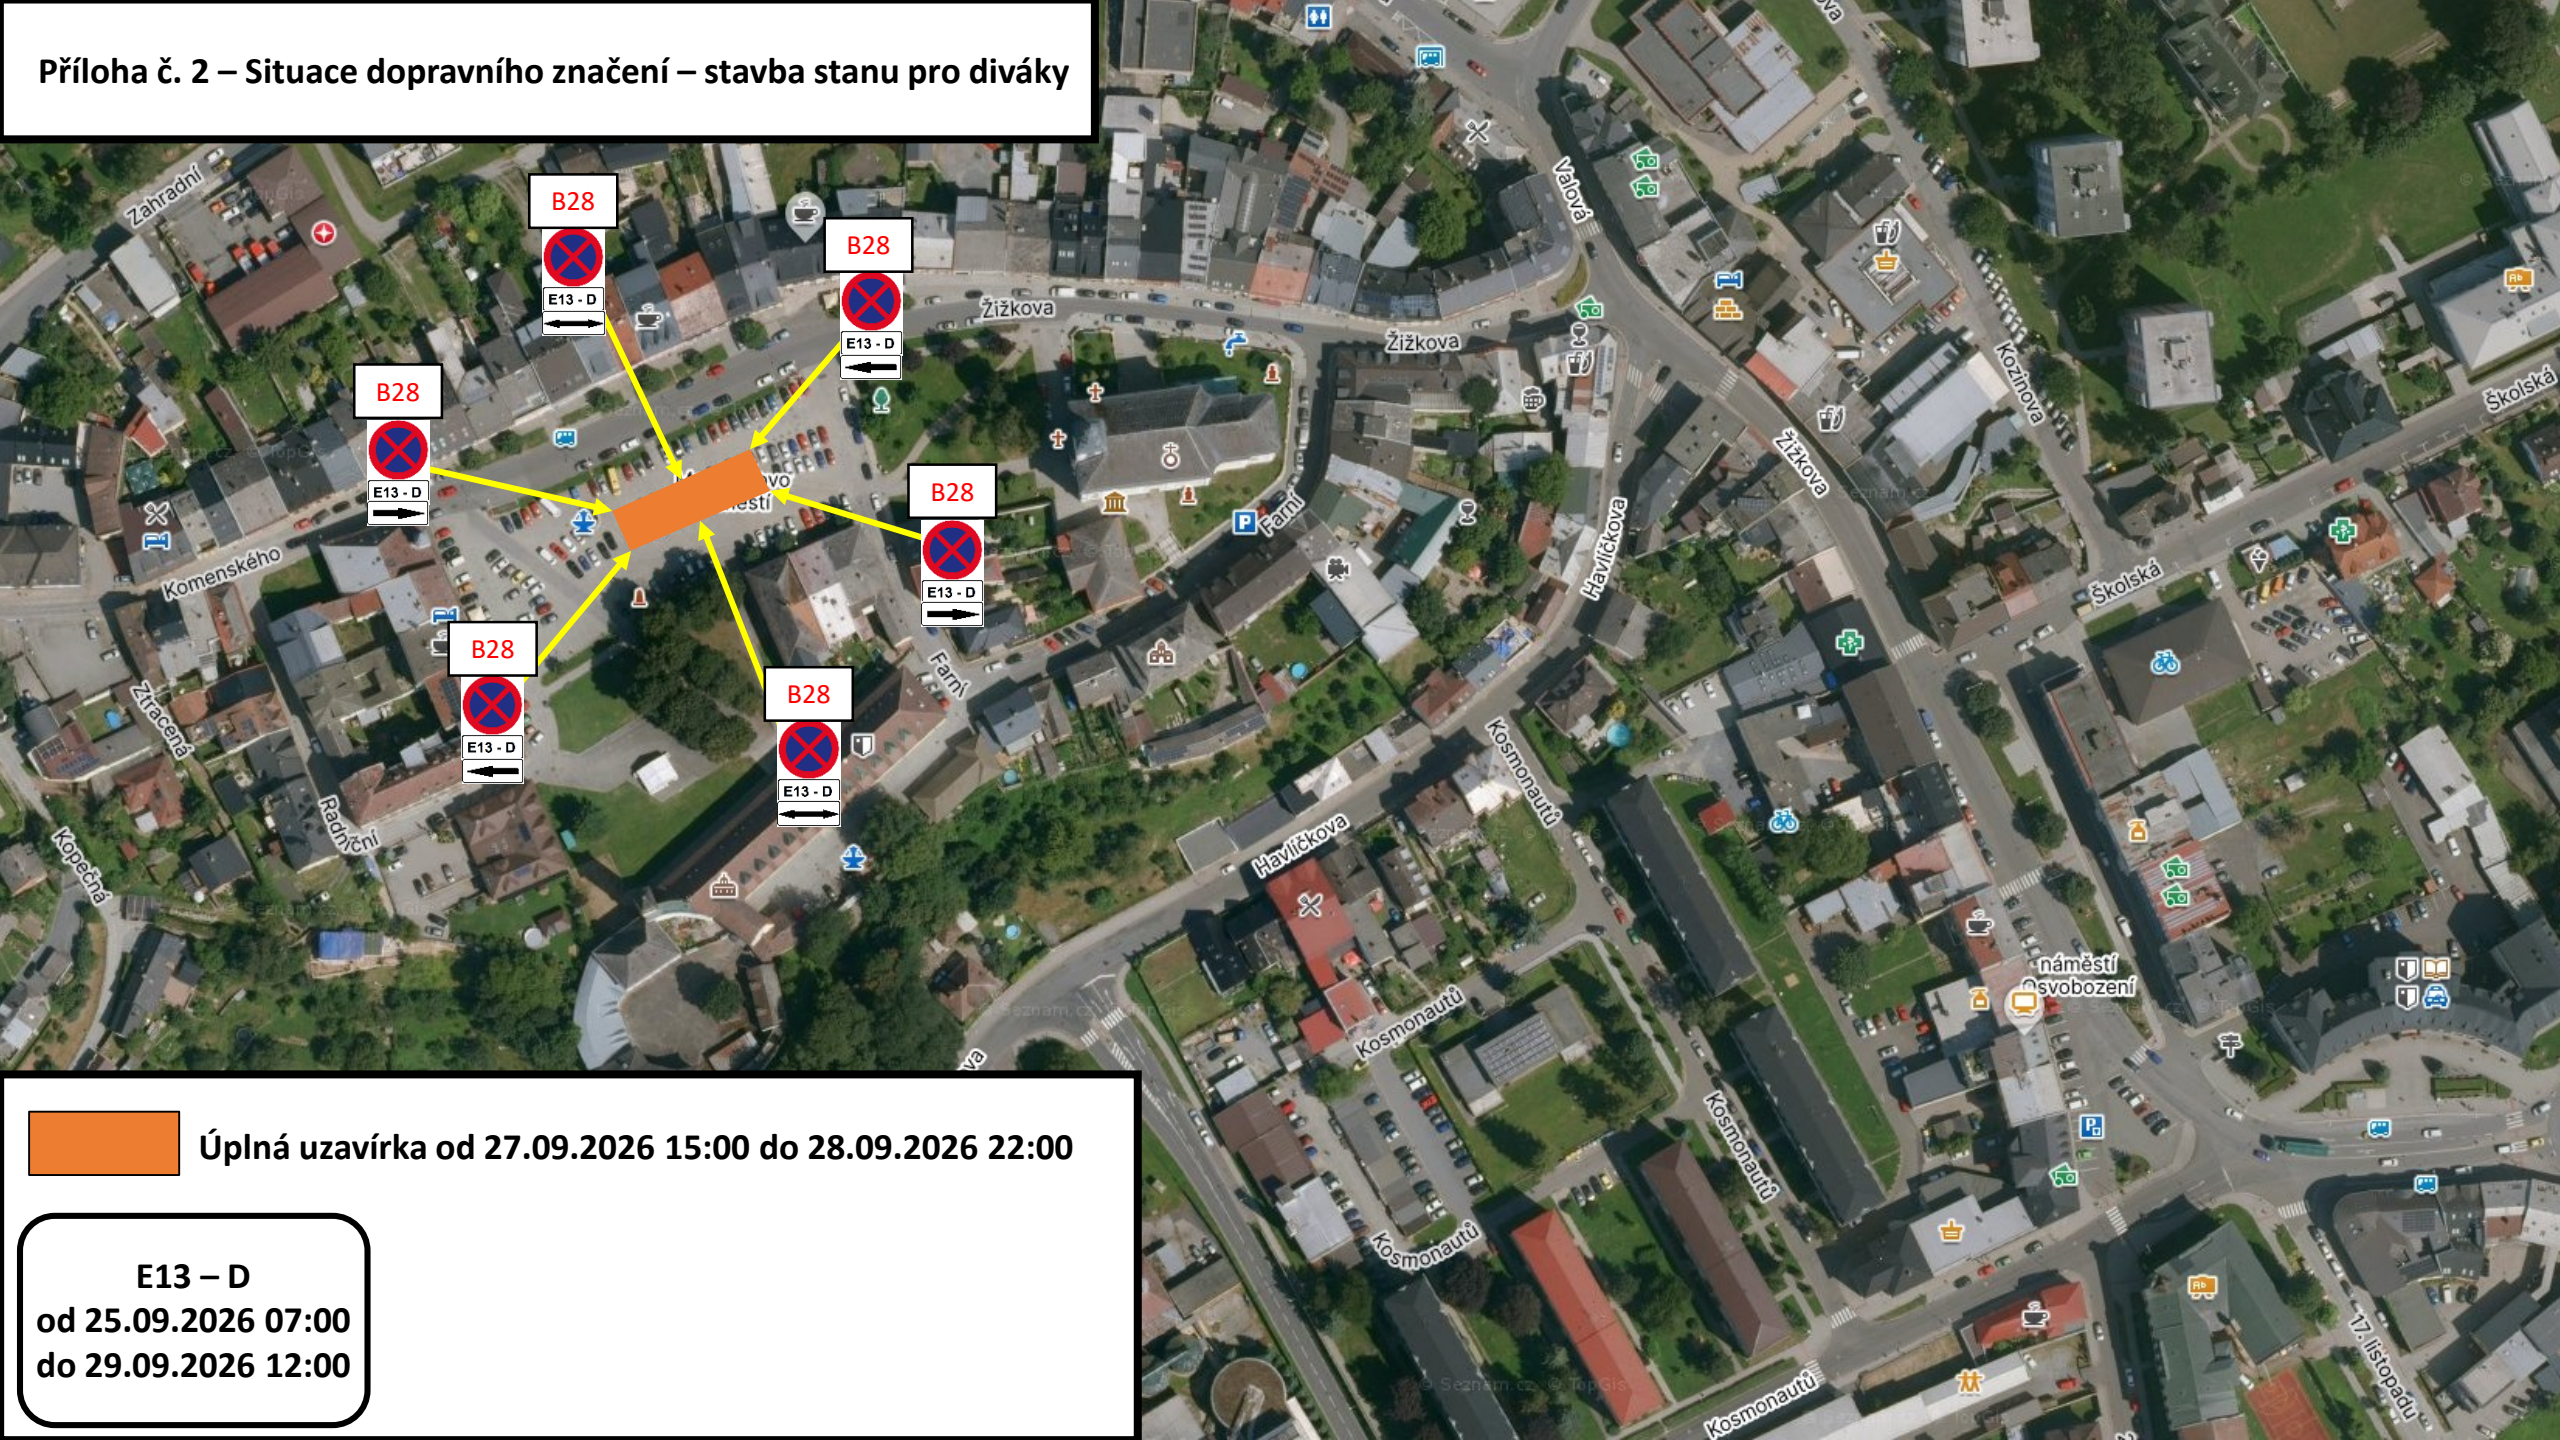

 Úplná uzavírka od 27.09.2026 15:00 do 28.09.2026 22:00

E13 – D
od 25.09.2026 07:00
do 29.09.2026 12:00

**Příloha č. 3 – Situace dopravního značení –
zobousměrnění ulic Radniční a Farní**

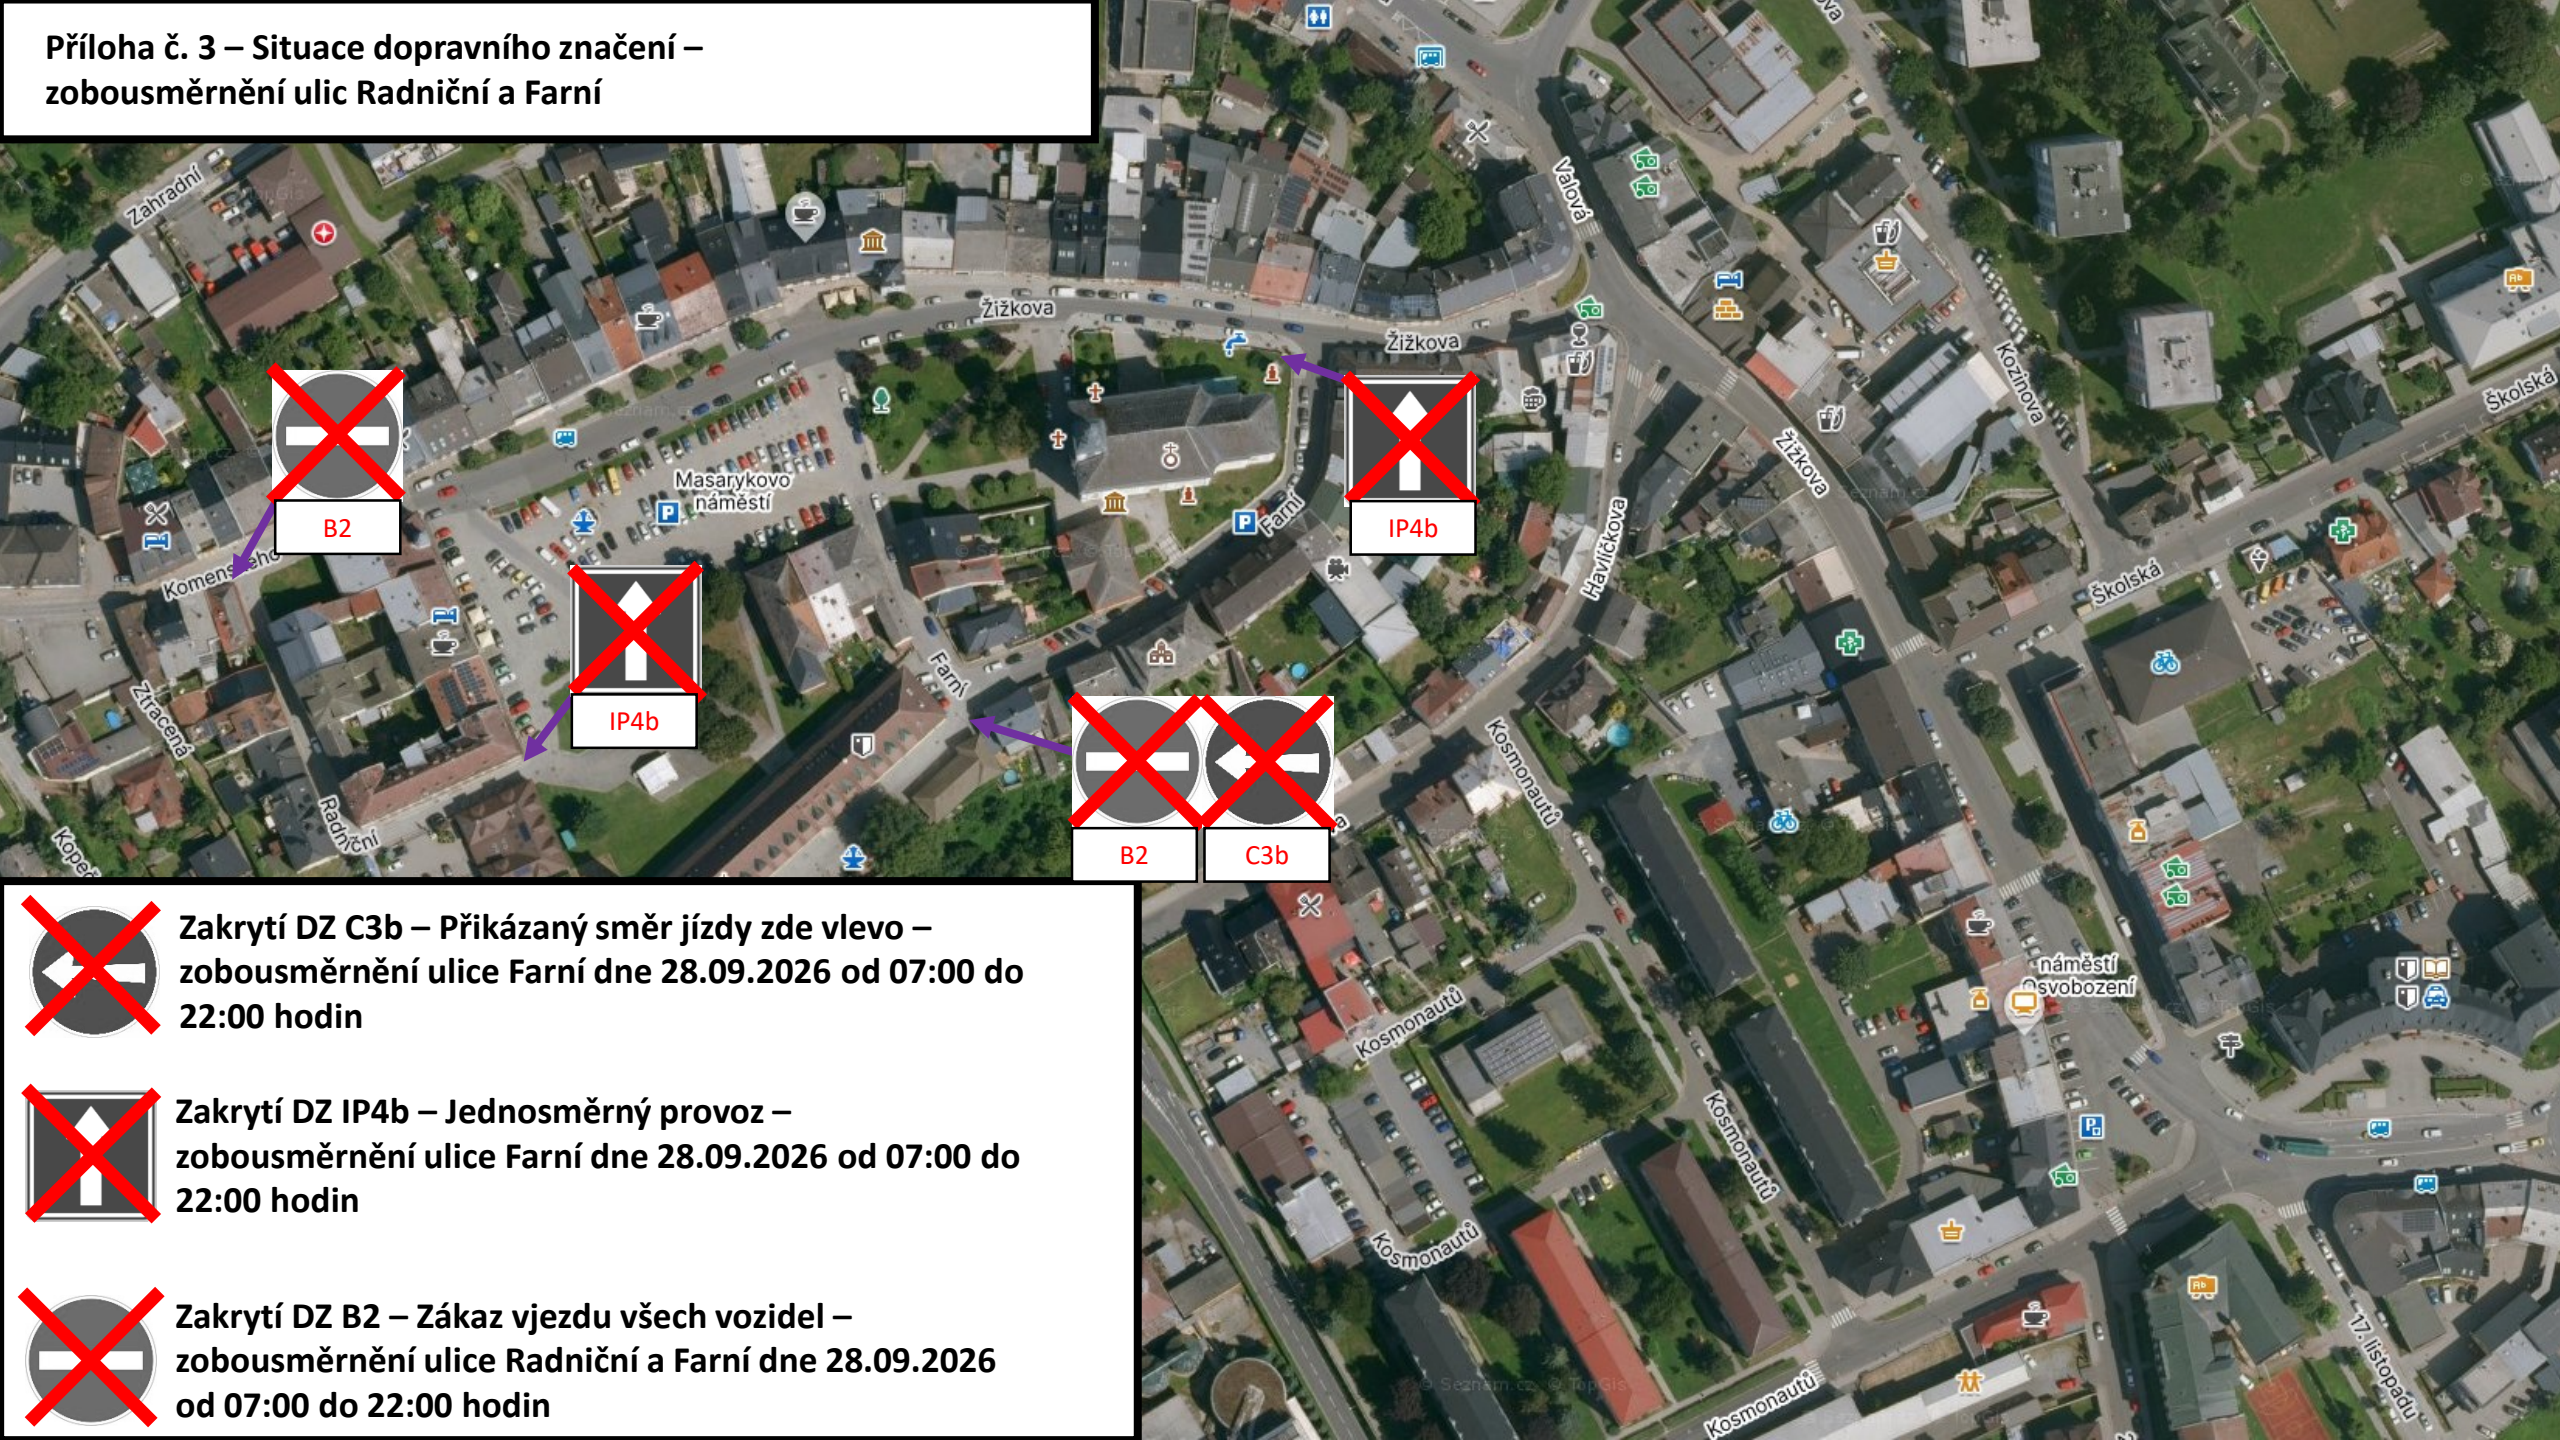

 **Zakrytí DZ C3b – Příklad směr jízdy zde vlevo –
zobousměrnění ulice Farní dne 28.09.2026 od 07:00 do
22:00 hodin**

 **Zakrytí DZ IP4b – Jednosměrný provoz –
zobousměrnění ulice Farní dne 28.09.2026 od 07:00 do
22:00 hodin**

 **Zakrytí DZ B2 – Zákaz vjezdu všech vozidel –
zobousměrnění ulice Radniční a Farní dne 28.09.2026
od 07:00 do 22:00 hodin**