


Seznam souřadnic (S-JTSK)
Číslo bodu Souřadnice pro zápis do KN
 Y X Kód kv. Poznámka

k.ú. Lukavice na Moravě (688878)					
156-1373	568441.53	1093648.56	8	pův.uh mezník	
272-6	568418.49	1093528.58	3	pův.uh mezník	
272-7	568420.00	1093636.25	3	pův.uh mezník	
1	568458.01	1093589.90	3	uh mezník	
2	568419.37	1093591.34	3	uh mezník	
4	568456.70	1093648.41	3	pův.sl.plotu	
5	568460.50	1093649.01	3	pův.sl.plotu	
6	568441.58	1093646.04	3	pův.sl.plotu	
7	568460.42	1093656.35	3	pův.sl.plotu	

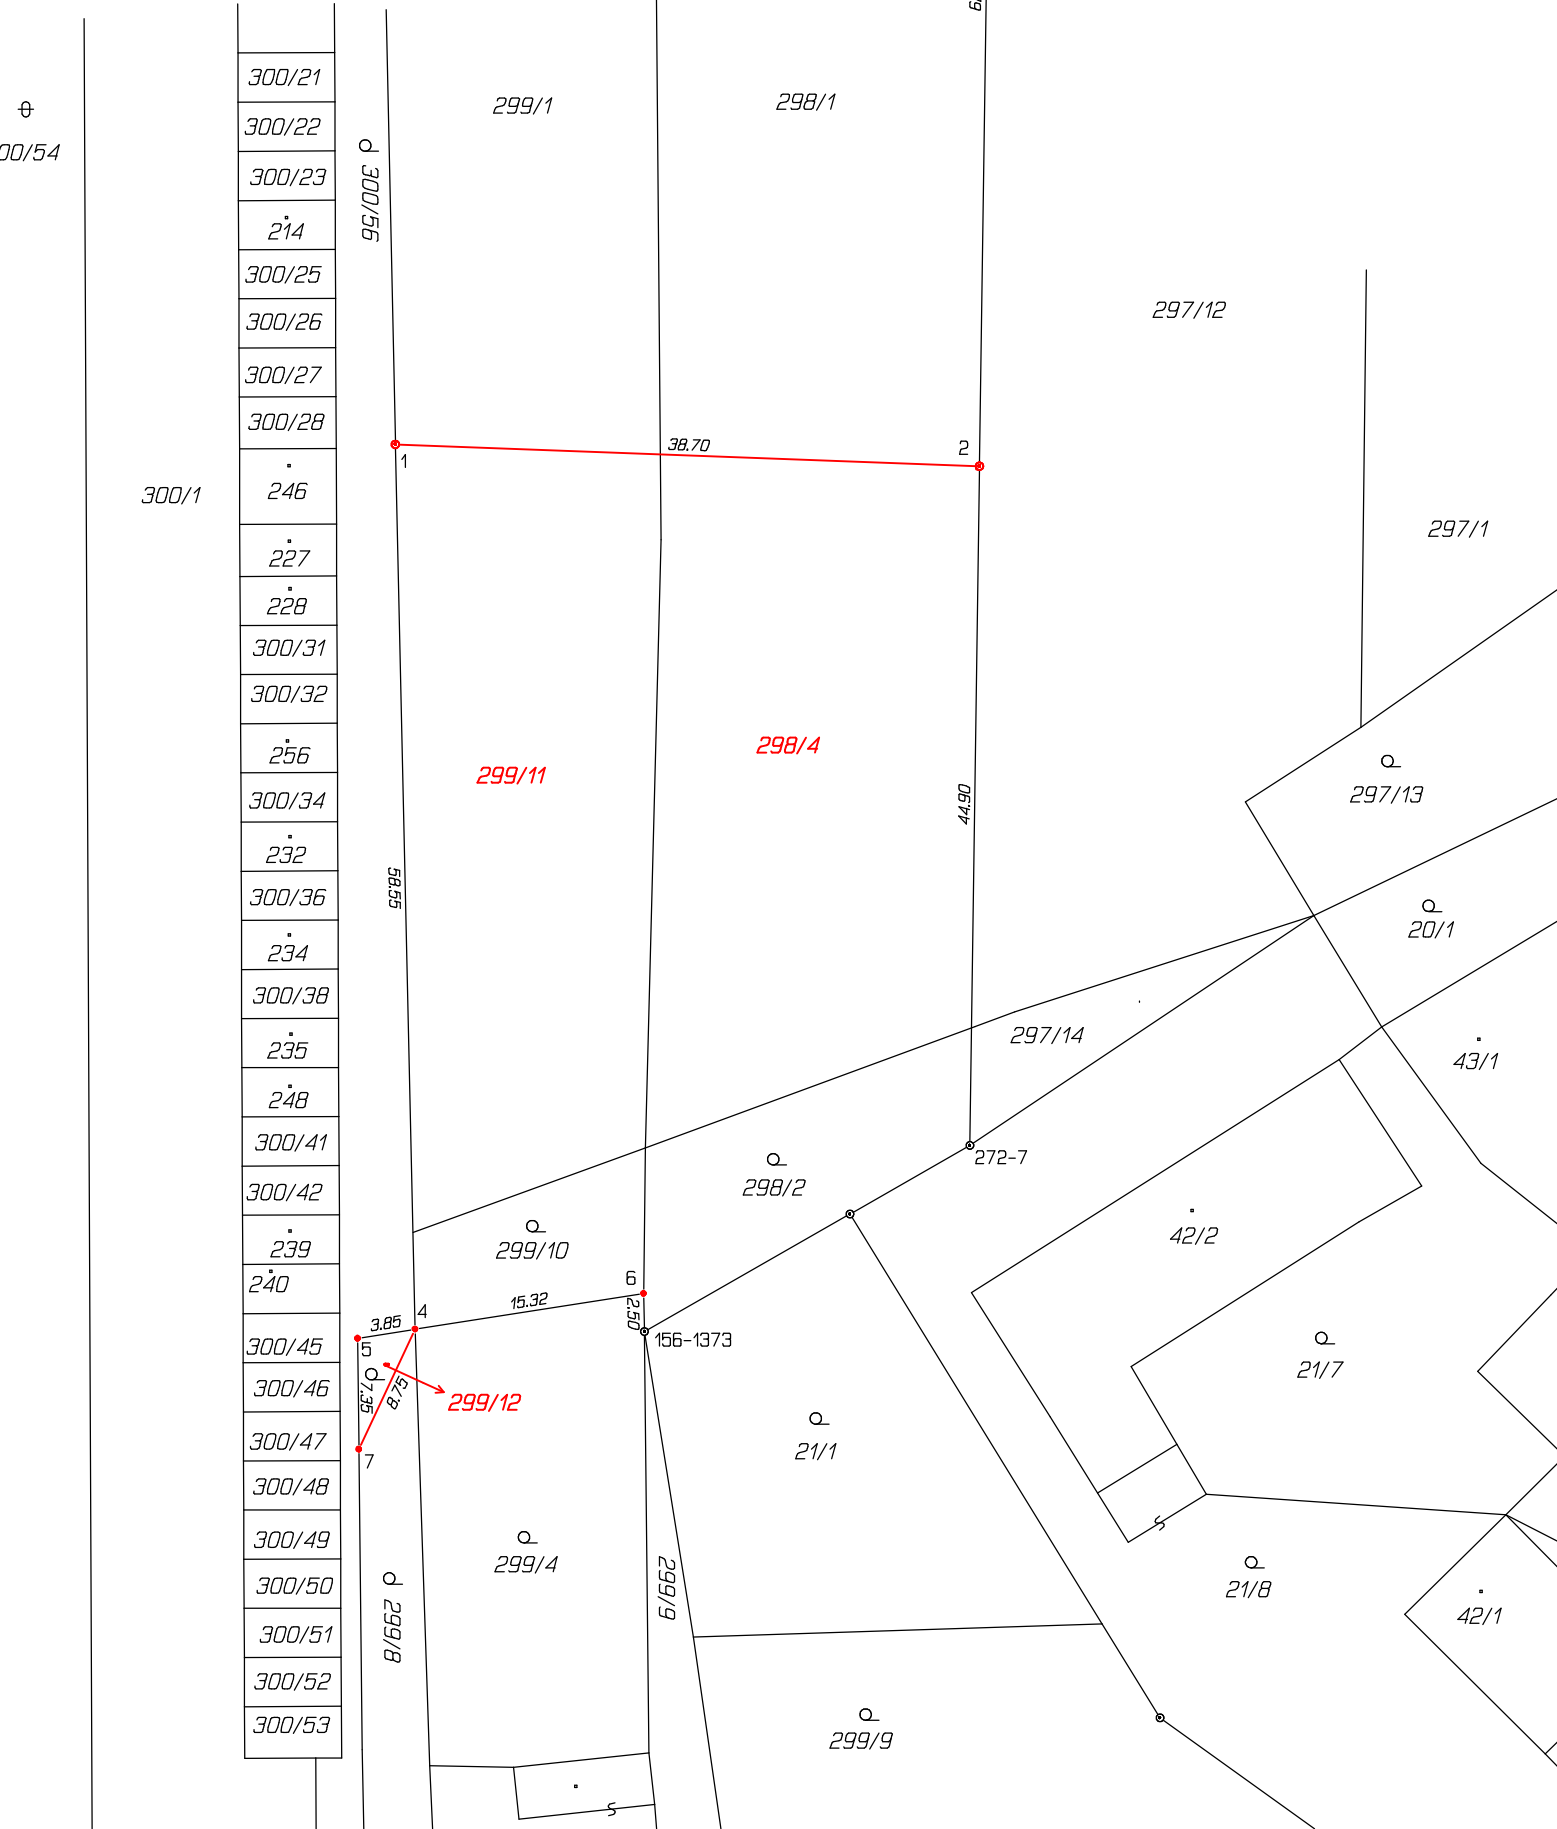

VÝKAZ DOSAVADNÍHO A NOVÉHO STAVU ÚDAJŮ KATASTRU NEMOVITOSTÍ																
Dosavadní stav				Nový stav												
Označení pozemku parc. číslem	Výměra parcely		Druh pozemku	Označení pozemku parc. číslem	Výměra parcely		Druh pozemku	Typ stavby	Zpús. určení výměr	Porovnání se stavem evidence právních vztahů						
			Způsob využití				Způsob využití	Díl přechází z pozemku označeného v katastru nemovitostí		Číslo listu vlastnictví	Výměra dílu		Označení dílu			
	ha	m ²			ha	m ²										
298/1	23	01	orná půda	298/1	14	03	orná půda		0	298/1		157		14	03	
				298/4	8	98	orná půda		0	298/1		157		8	98	
298/2	2	05	zahrada	298/2	2	05	zahrada		0			157				
299/1	19	12	orná půda	299/1	11	03	orná půda		0	299/1		184		11	03	
				299/11	8	09	orná půda		0	299/1		184		8	09	
299/4	4	11	zahrada	299/4	4	11	zahrada		0			7				
299/8	2	07	zahrada	299/8	1	93	zahrada		0	299/8		10001		1	93	
				299/12		14	zahrada		2	299/8		10001			14	
299/10	1	63	zahrada	299/10	1	63	zahrada		0			184				
300/56	7	67	zahrada	300/56	7	67	zahrada		0			10001				
	59	66			59	66										

Výkaz údajů o bonitovaných půdně ekologických jednotkách (BPEJ) k parcelám nového stavu											
Parcelní číslo podle		Kód BPEJ	Výměra		BPEJ na dílu parcely	Parcelní číslo podle		Kód BPEJ	Výměra		BPEJ na dílu parcely
katastru nemovitostí	zjednodušené evidence		ha	m²		katastru nemovitostí	zjednodušené evidence		ha	m²	
298/1		35800		14 03							
298/4		35800		8 98							
299/1		35800		11 03							
299/8		35800		1 93							
299/11		35800		8 09							
299/12		35800		14							

Zpřesnění geometrického a polohového určení pozemků podle §50 odst.1 písm.a) katastrálního zákona navržené v tomto geometrickém plánu lze v katastru nemovitostí provést jen na základě souhlasného prohlášení podle §84odst.8 katastrální vyhlášky

GEOMETRICKÝ PLÁN pro rozdělení pozemku, průběh vlastníky upřesněné hranice pozemků	Geometrický plán ověřil úředně oprávněný zeměměřický inženýr:		Stejnopis ověřil úředně oprávněný zeměměřický inženýr:	
	Jméno, příjmení: Ing.Květoslav Berka		Jméno, příjmení:	
	Číslo položky seznamu úředně oprávněných zeměměřických inženýrů: 1132/95		Číslo položky seznamu úředně oprávněných zeměměřických inženýrů:	
	Dne: 20.10.2015 Číslo: 188/2015		Dne: Číslo:	
	Náležitostmi a přesností odpovídá právním předpisům.		Tento stejnopis odpovídá geometrickému plánu v elektronické podobě uloženému v dokumentaci katastrálního úřadu.	
Vyhotovitel: Andrea Indrová Špalkova 156 789 61 Bludov	Katastrální úřad souhlasí s očíslováním parcel.		Ověření stejnopisu geometrického plánu v listinné podobě.	
Číslo plánu: 287-115/2015				
Okres: Šumperk				
Obec: Lukavice				
Kat. území: Lukavice na Moravě				
Mapový list: VS-VI-10-5				
Dosavadním vlastníkům pozemků byla poskytnuta možnost seznámit se v terénu s průběhem navrhovaných nových hranic, které byly označeny předepsaným způsobem: uh mezníky, sl.plotu				