
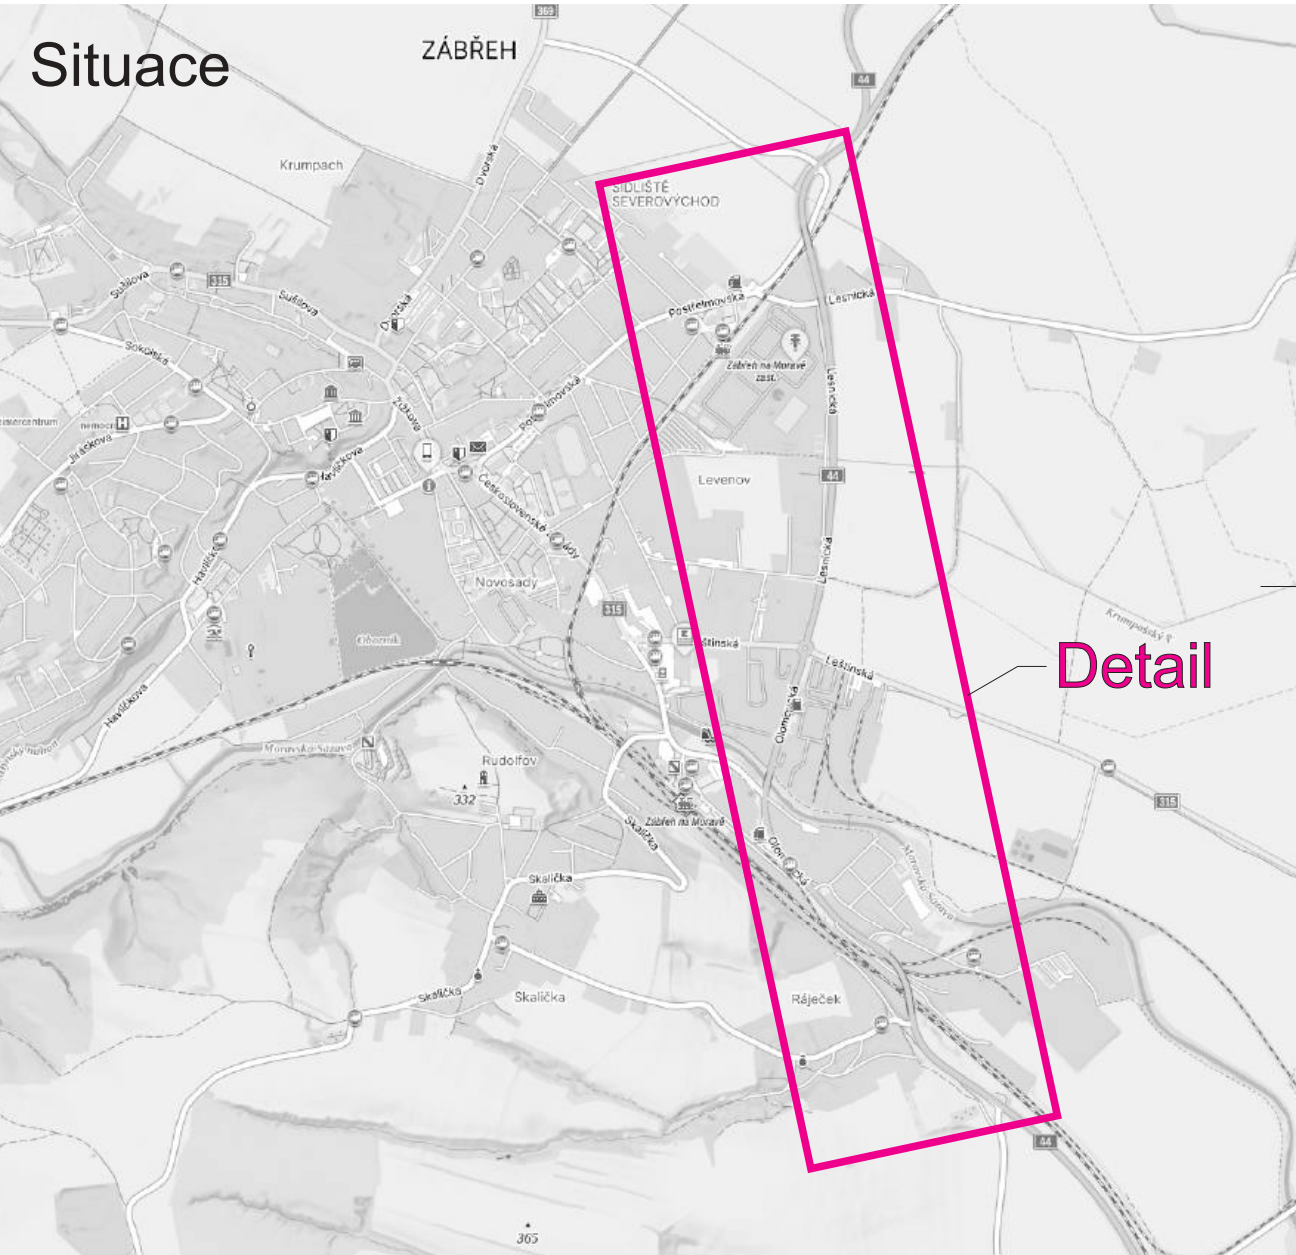


Detail

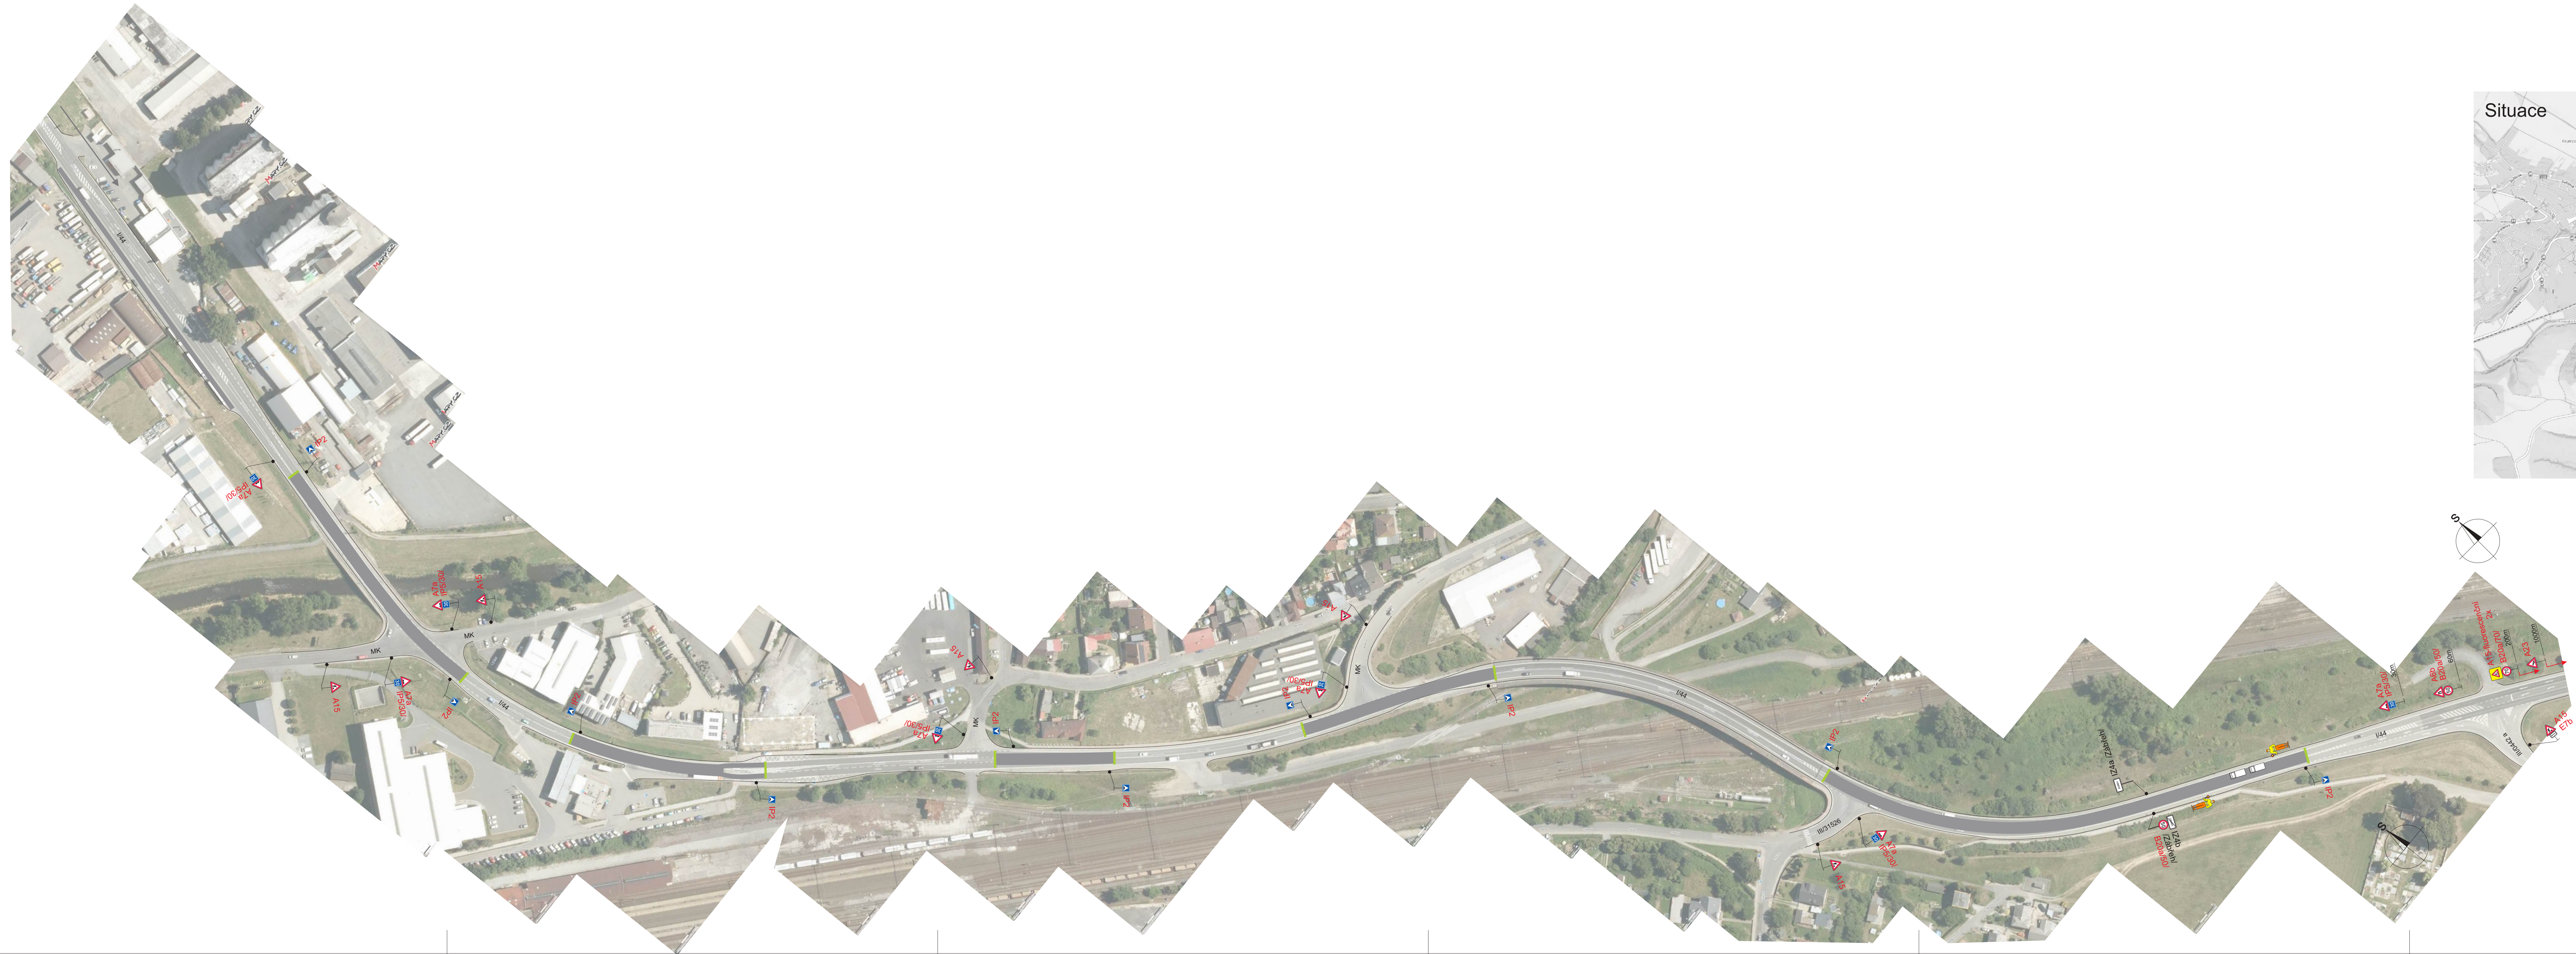

Legenda:

- Odfrézovaná vozovka
- Provoz řízen pracovníky stavby

Trvalé dopravní značení, které je v rozporu s přechodným dopravním značením bude zakryto.

Výpracoval: Marie Marhounová	Datum: 4.6.2025	SEKNE SEKNE, spol. s r.o. Hameršká 12, 772 05 Olomouc DIČ: CZ22083701 tel./fax: 585 311 867
Název akce: Opravy AHV - okres Šumperk - jaro 2025		
Název objektu: Přechodné dopravní značení	Formát: 12xA4	C. výkresu: 1
Průběh: I/44 - freže		C. soupravy:

Detail



Situace



Legenda:


Uzavřený úsek

Dopravní značení B28 s datem platnosti bude umístěno 7 dní před zahájením stavby.


Trvalé dopravní značení, které je v rozporu s přechodným dopravním značením bude zakryto.

Vypracoval:	Datum:	SEKNE SEKNE, spol. s r.o. Hamerská 12, 772 00 Olomouc DIČ: CZ62363701 tel./fax: 585 311 867	
Marie Marhounová	19.5.2025		
Název akce:		Formát:	
Opravy AHV - okres Šumperk - jaro 2025		2xA4	
Název objektu: Přechodné dopravní značení		Č. výkresu:	Č. soupravy:
Příloha: I/44 Zábřeh odstavná plocha		2	

Detail - pokládka, 1. polovina

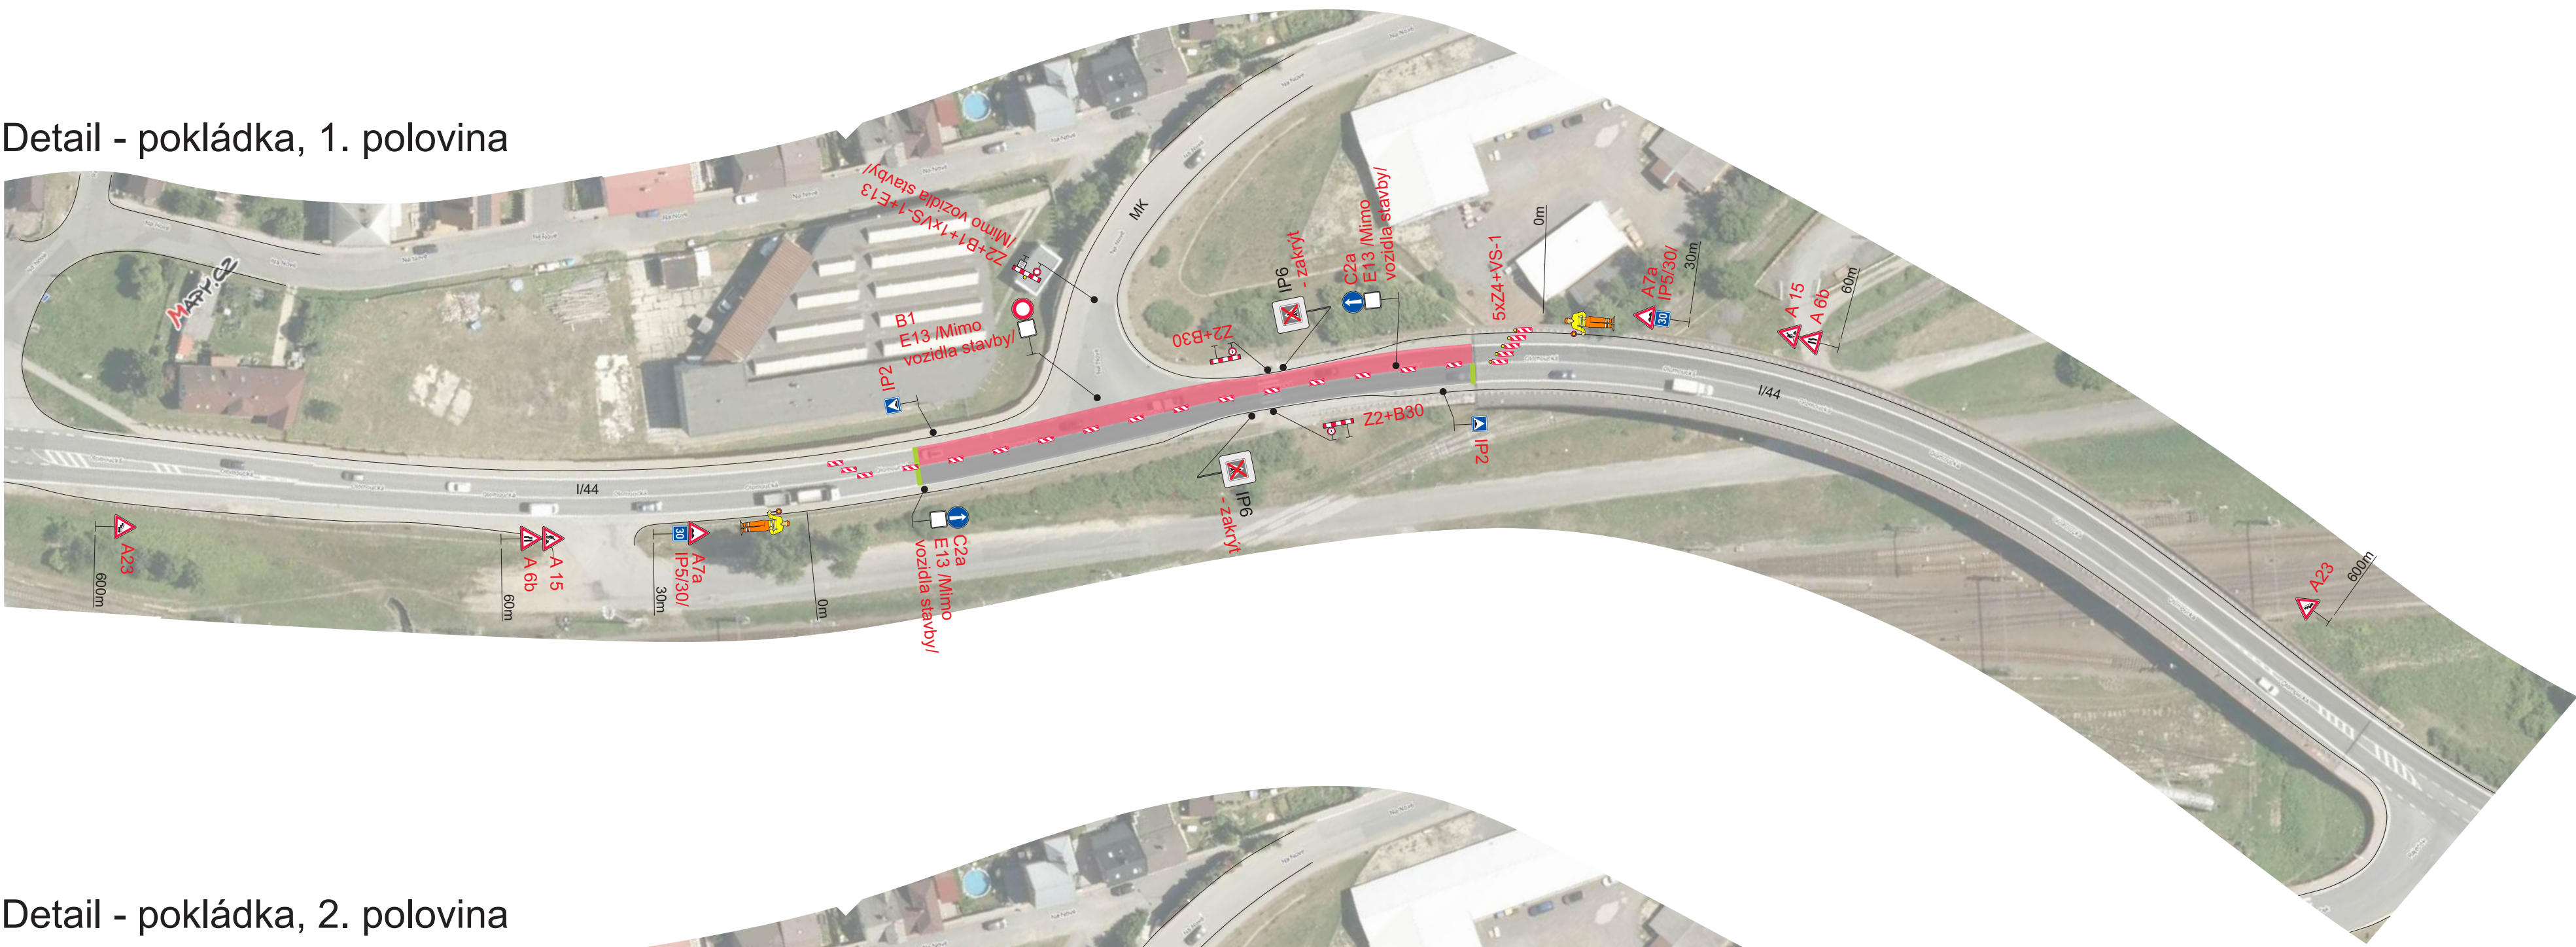

Detail - pokládka, 2. polovina

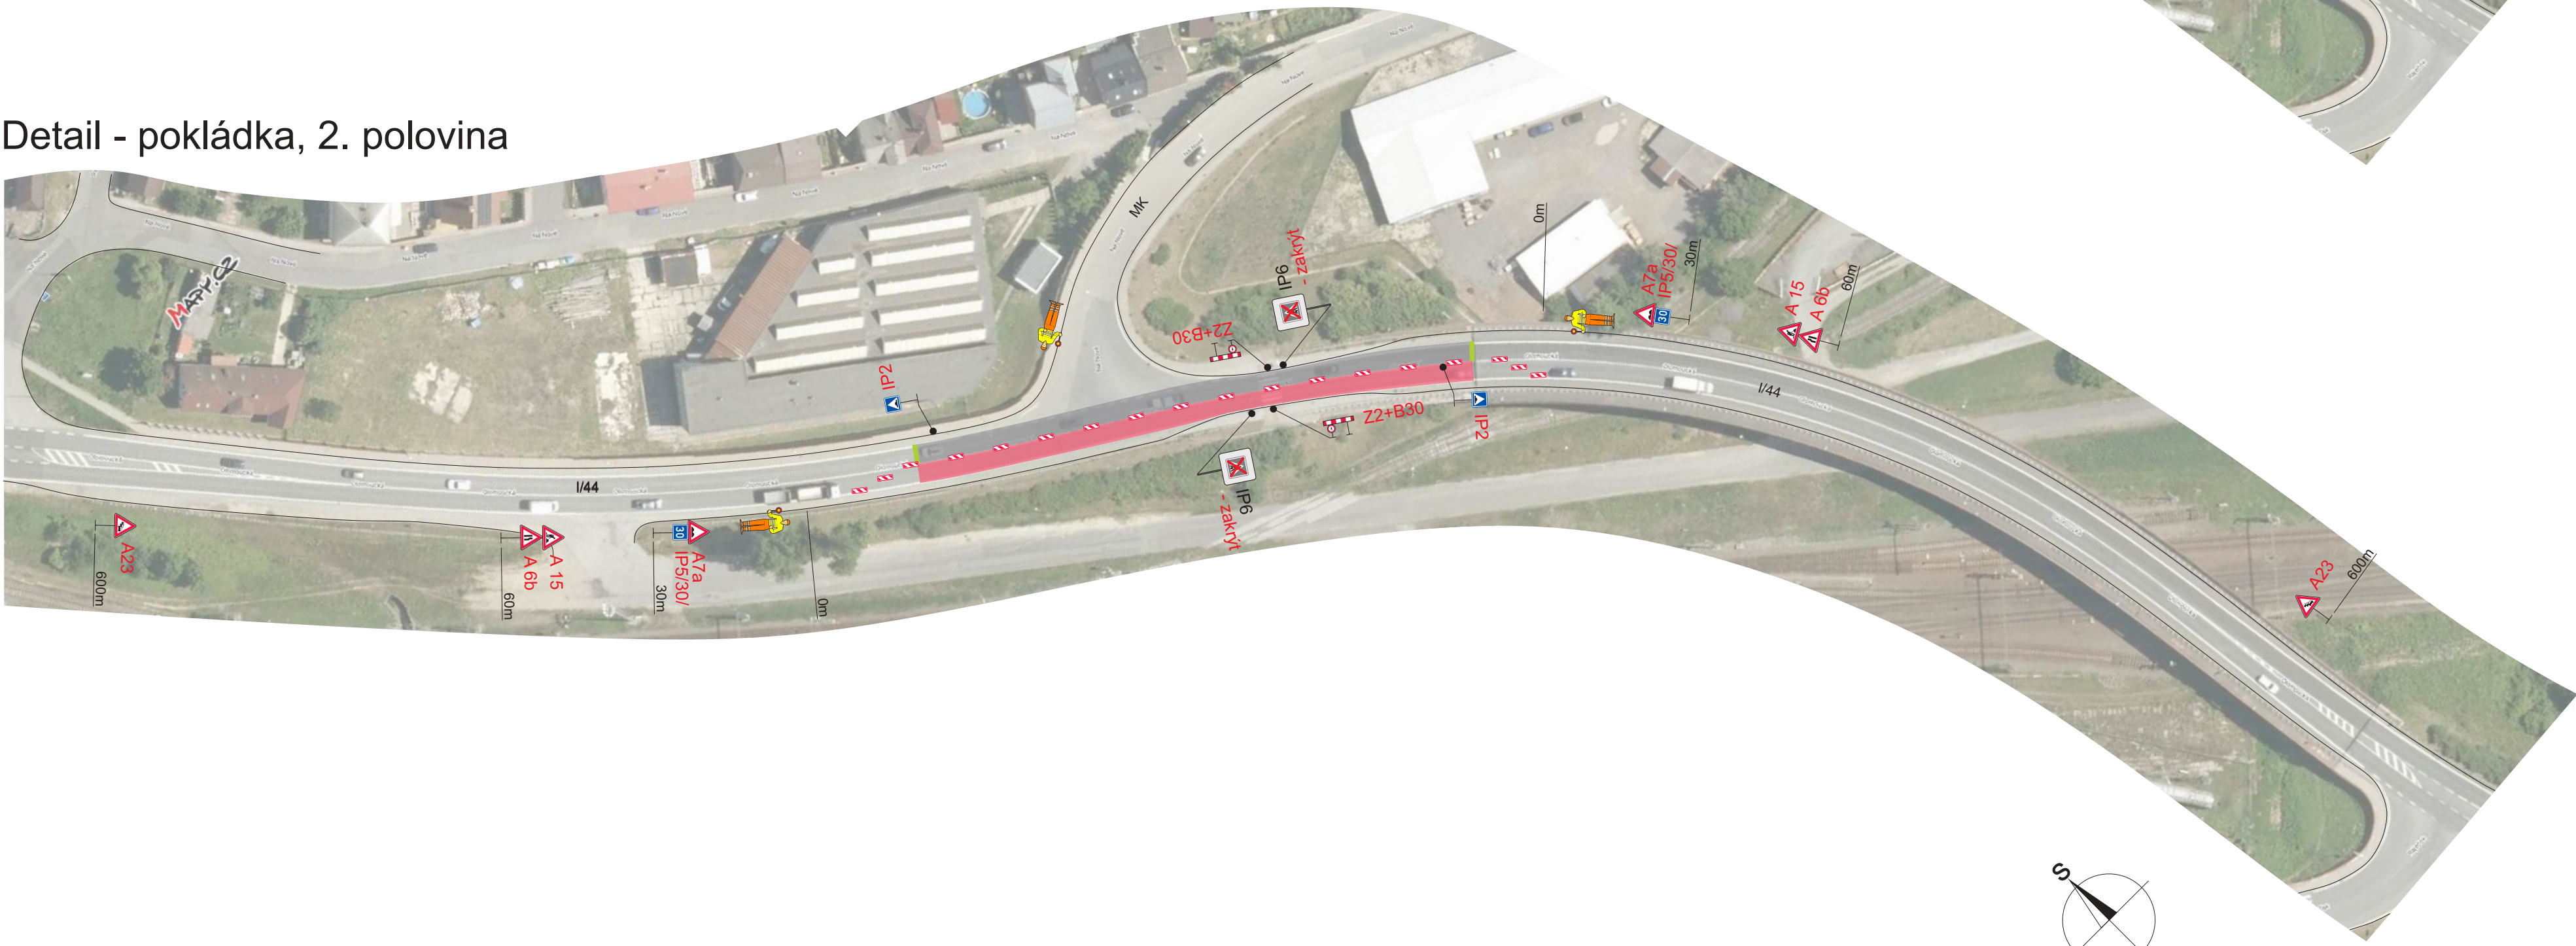

Situace



- Legenda:
- IP6 Trvalé dopravní značení
 - A23 Přechodné dopravní značení
 - Uzavřený úsek
 - Odfrezovaná vozovka
 - Provoz řízen pracovníky stavby

Trvalé dopravní značení, které je v rozporu s přechodným dopravním značením bude zakryto.


Vypracoval:		Datum:	
Marie Marhounová		4.6.2025	
Název akce:			
Opravy AHV - okres Šumperk - jaro 2025			
Název objektu:		Formát:	
Přechodné dopravní značení		8xA4	
Příloha:		Č. výkresu:	
I/44 Zábřeh kř. Na Nové		4	
		Č. soupřavy:	

SEKNE
SEKNE, spol. s r.o.
Harmerská 12, 772 00 Olomouc
DIČ: CZ62363701
tel./fax: 585 311 867

SEKNE
SEKNE, spol. s r.o.
Hamerská 12, 772 00 Olomouc
DIČ: CZ62363701
tel./fax: 585 311 867



Situace

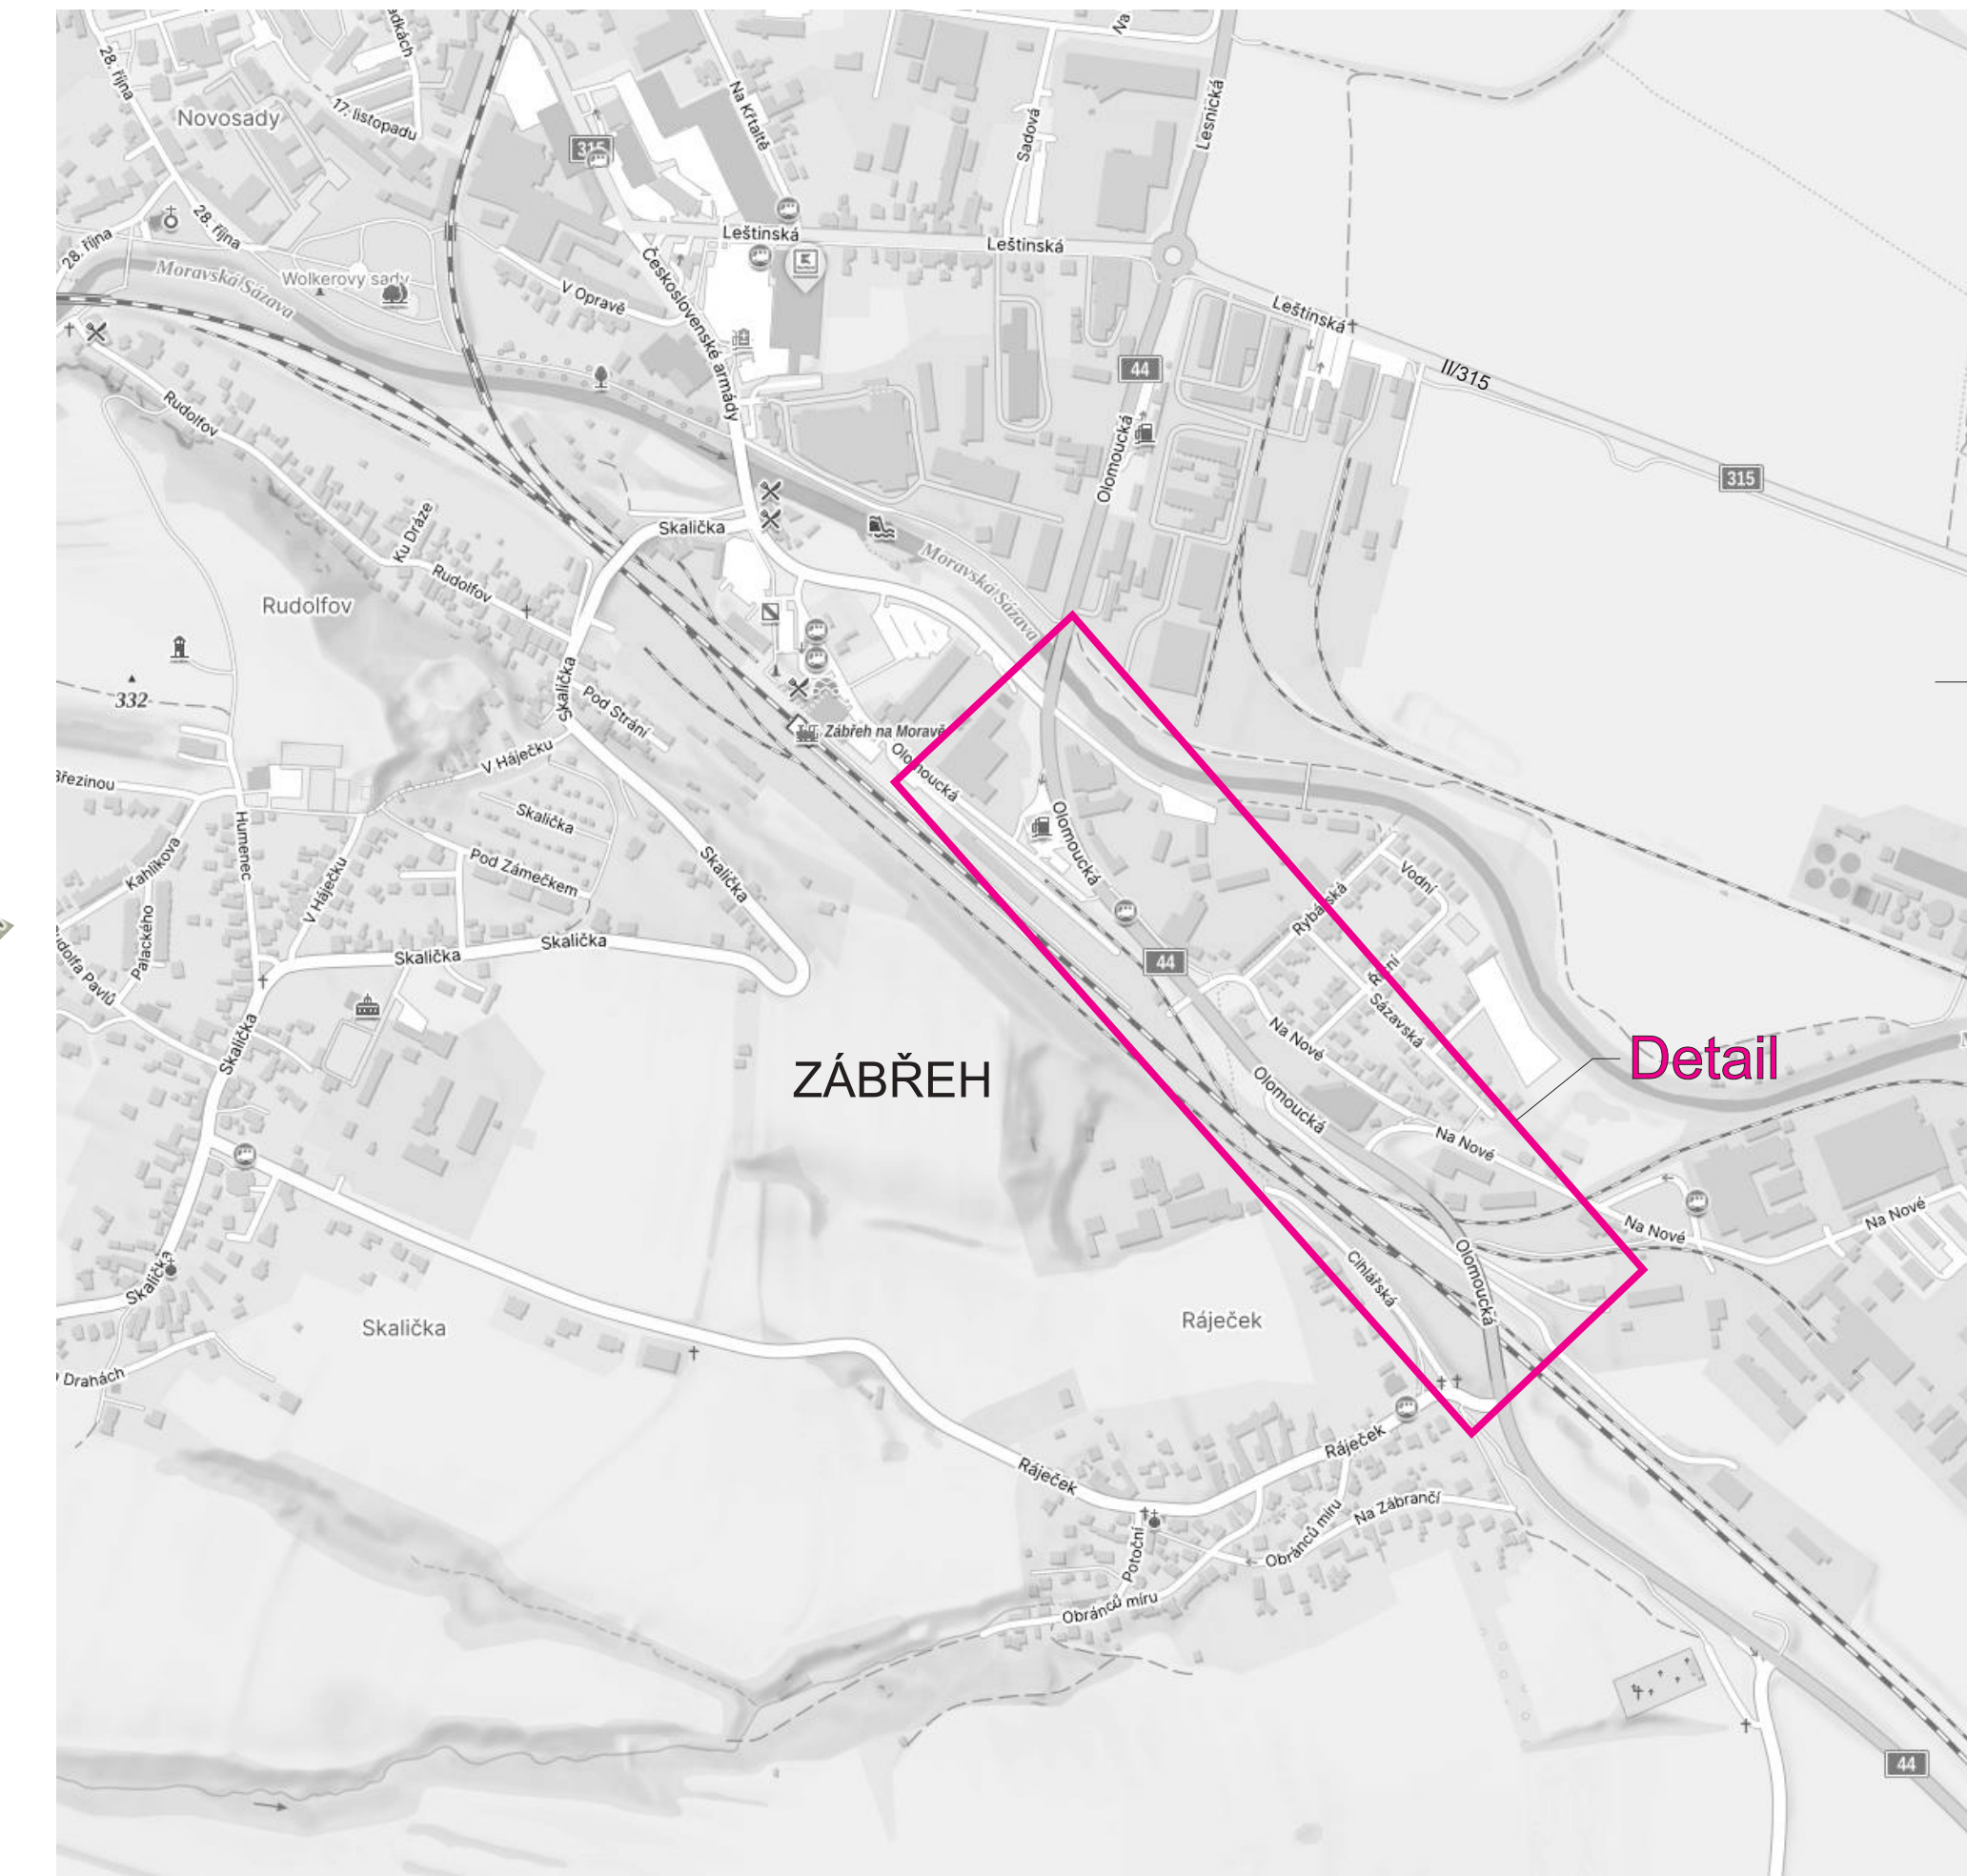

Legenda:


- Uzavřený úsek
- Odrážovaná vozovka
- Náhradní zastávka BUS
- Provoz řízen pracovníky stavby

Trvalé dopravní značení, které je v rozporu s přechodným dopravním značením bude zakryto.


Vypracoval: Marie Marhounová	Datum: 4.6.2025
Název akce: Opravy AHV - okres Šumperk - jaro 2025	
Název objektu: Přechodné dopravní značení	Příloha: I/44 Zábřeh směr Šumperk 15, I/44 Zábřeh přechod MOL
Formát: 10xA4	Č. výkresu: 5
Č. soupravy:	

SEKNE
SEKNE, spol. s r.o.
Harmerská 12, 772 00 Olomouc
DIČ: CZ62363701
tel./fax: 585 311 867

Detail - pokládka, 1. polovina

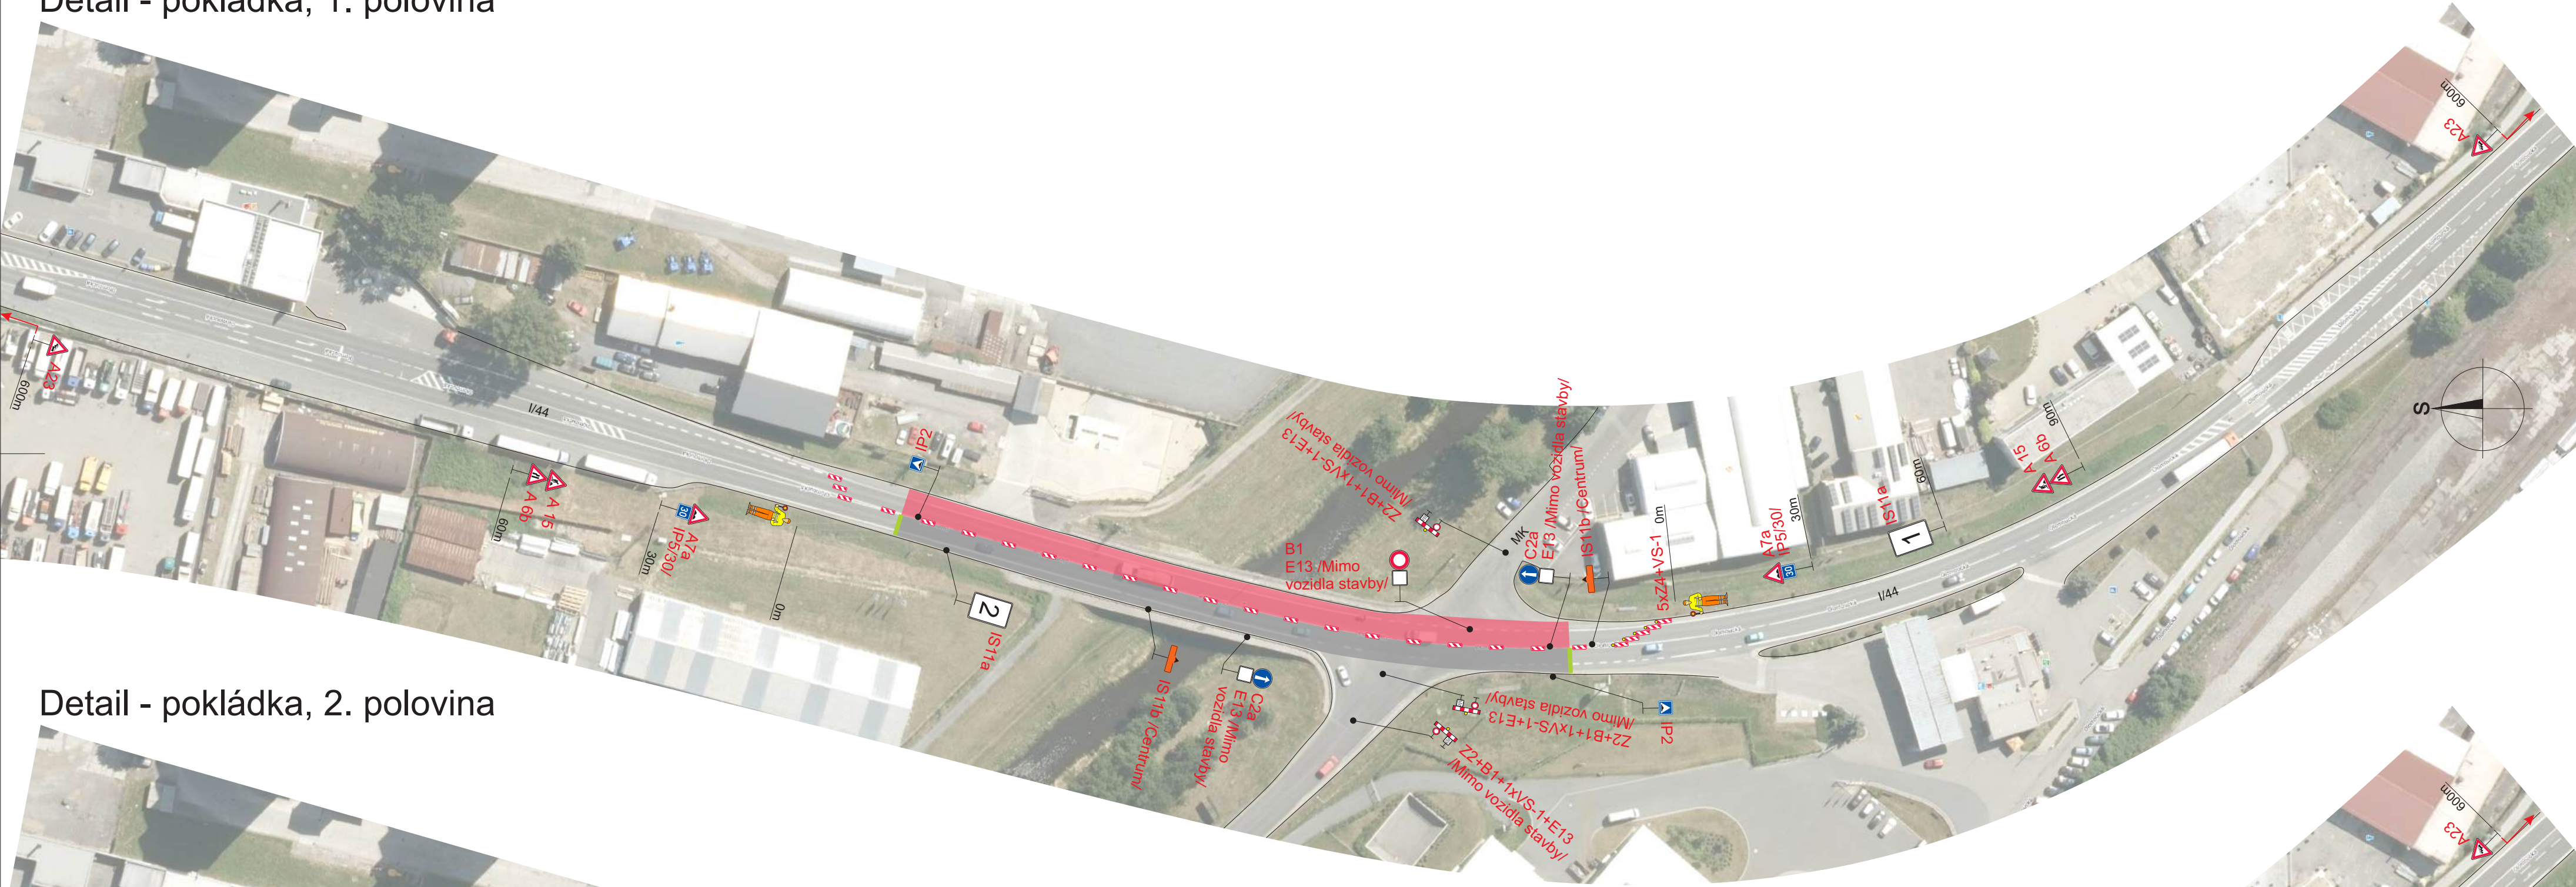

Detail - pokládka, 2. polovina

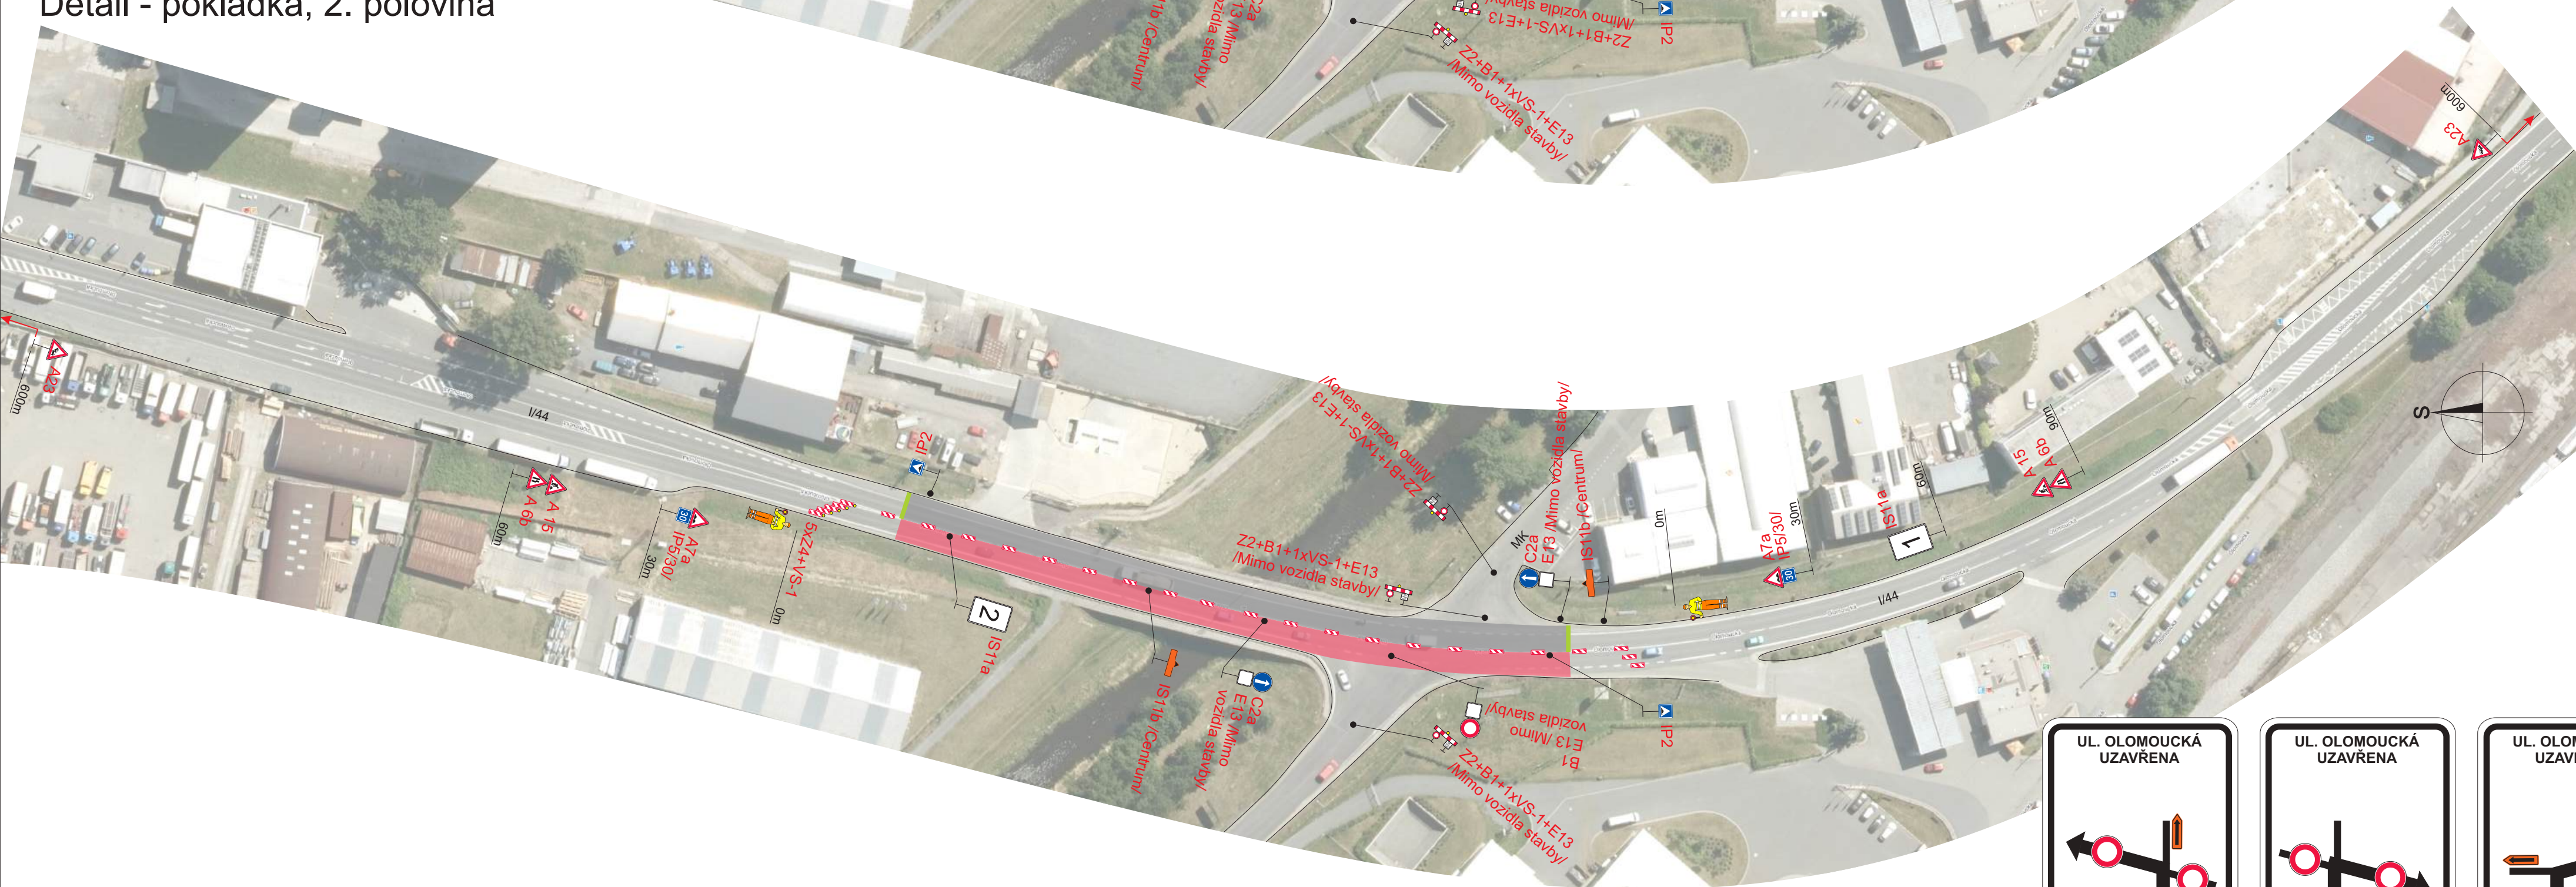

UL. OLOMOUCKÁ
UZAVŘENA

UL. OLOMOUCKÁ
UZAVŘENA

UL. OLOMOUCKÁ
UZAVŘENA

UL. OLOMOUCKÁ
UZAVŘENA

POZOR
ODBOČENÍ NA
UL. OLOMOUCKÁ
UZAVŘENO

1

2

3

4

5

Legenda:

Uzavřený úsek

Odfrézovaná vozovka

Objízdná trasa

Provoz řízen pracovníky stavby

Trvalé dopravní značení, které je v rozporu s přechodným dopravním značením bude zakryto.

Vypracoval: Marie Marhounová

Datum: 9.6.2025

Název akce: Opravy AHV - okres Šumperk - jaro 2025

Název objektu: Přechodné dopravní značení

Příloha: I/44 Zábřeh MOL - most 44-015

SEKNE

SEKNE, spol. s r.o.
Hamerská 12, 772 00 Olomouc
DIČ: CZ62363701
tel./fax: 585 311 867

Formát: 8x44

Č. výkresu: 6

Č. soupravy:


Detail - pokládka, 1. polovina



Detail - pokládka, 2. polovina



Situace

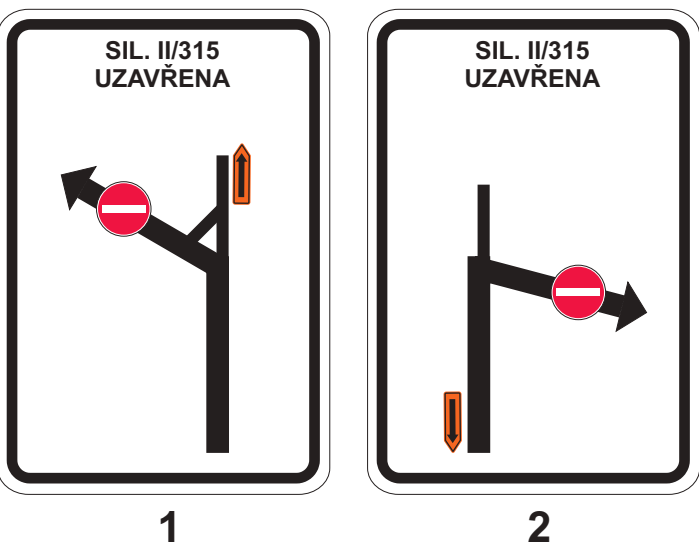

- Legenda:
- Uzavřený úsek
 - Odtřezovaná vozovka
 - Objízdná trasa
 - Provoz řízen pracovníky stavby

Trvalé dopravní značení, které je v rozporu s přechodným dopravním značením bude zakryto.

Vypracoval:	Datum:	
Marie Marhounová	9.6.2025	
Název akce:		SEKNE, spol. s r. o. Hameráská 12, 772 00 Olomouc DIČ: CZ62363701 tel./fax: 565 311 967
Název objektu:	Přechodné dopravní značení	
Příloha:	I/44 Zábřeh OK	Formát: 10xA4 Č. výkresu: 7 Č. soupravy:

